


LEGENDE

▲	Station	▨	Haie bois
○	Borne exist.	▨	Bas bois
○	Niveau borne	▨	Courbes de niveau
○	Regard exist.	▨	Limite cadastrale
○	Regard exist.	▨	Niveau limite
○	Prix en fond	▨	Signalisation
○	Avance	▨	Lampadaire
○	Catènes - gâbles	▨	Haie
○	Trappes (trappes / vannes)	▨	Maillé aléatoire
○	Coffret TV	▨	Parcs
○	Coffret électrique	▨	Béton
○	Prises électrique	▨	Enrobé
○	Vanne eau	▨	Broussaille
○	Bouche à ciel ou	▨	Végétation
○	Hydrant	▨	Chemin
○	Vanne gaz	▨	Dalles béton
○	Bouche à ciel gaz	▨	Bâtiement
○	Borne incendie	▨	Mer - mer
○	Accès carrossable		
○	Escalier		
○	Portail		
○	Clôture - palissade		

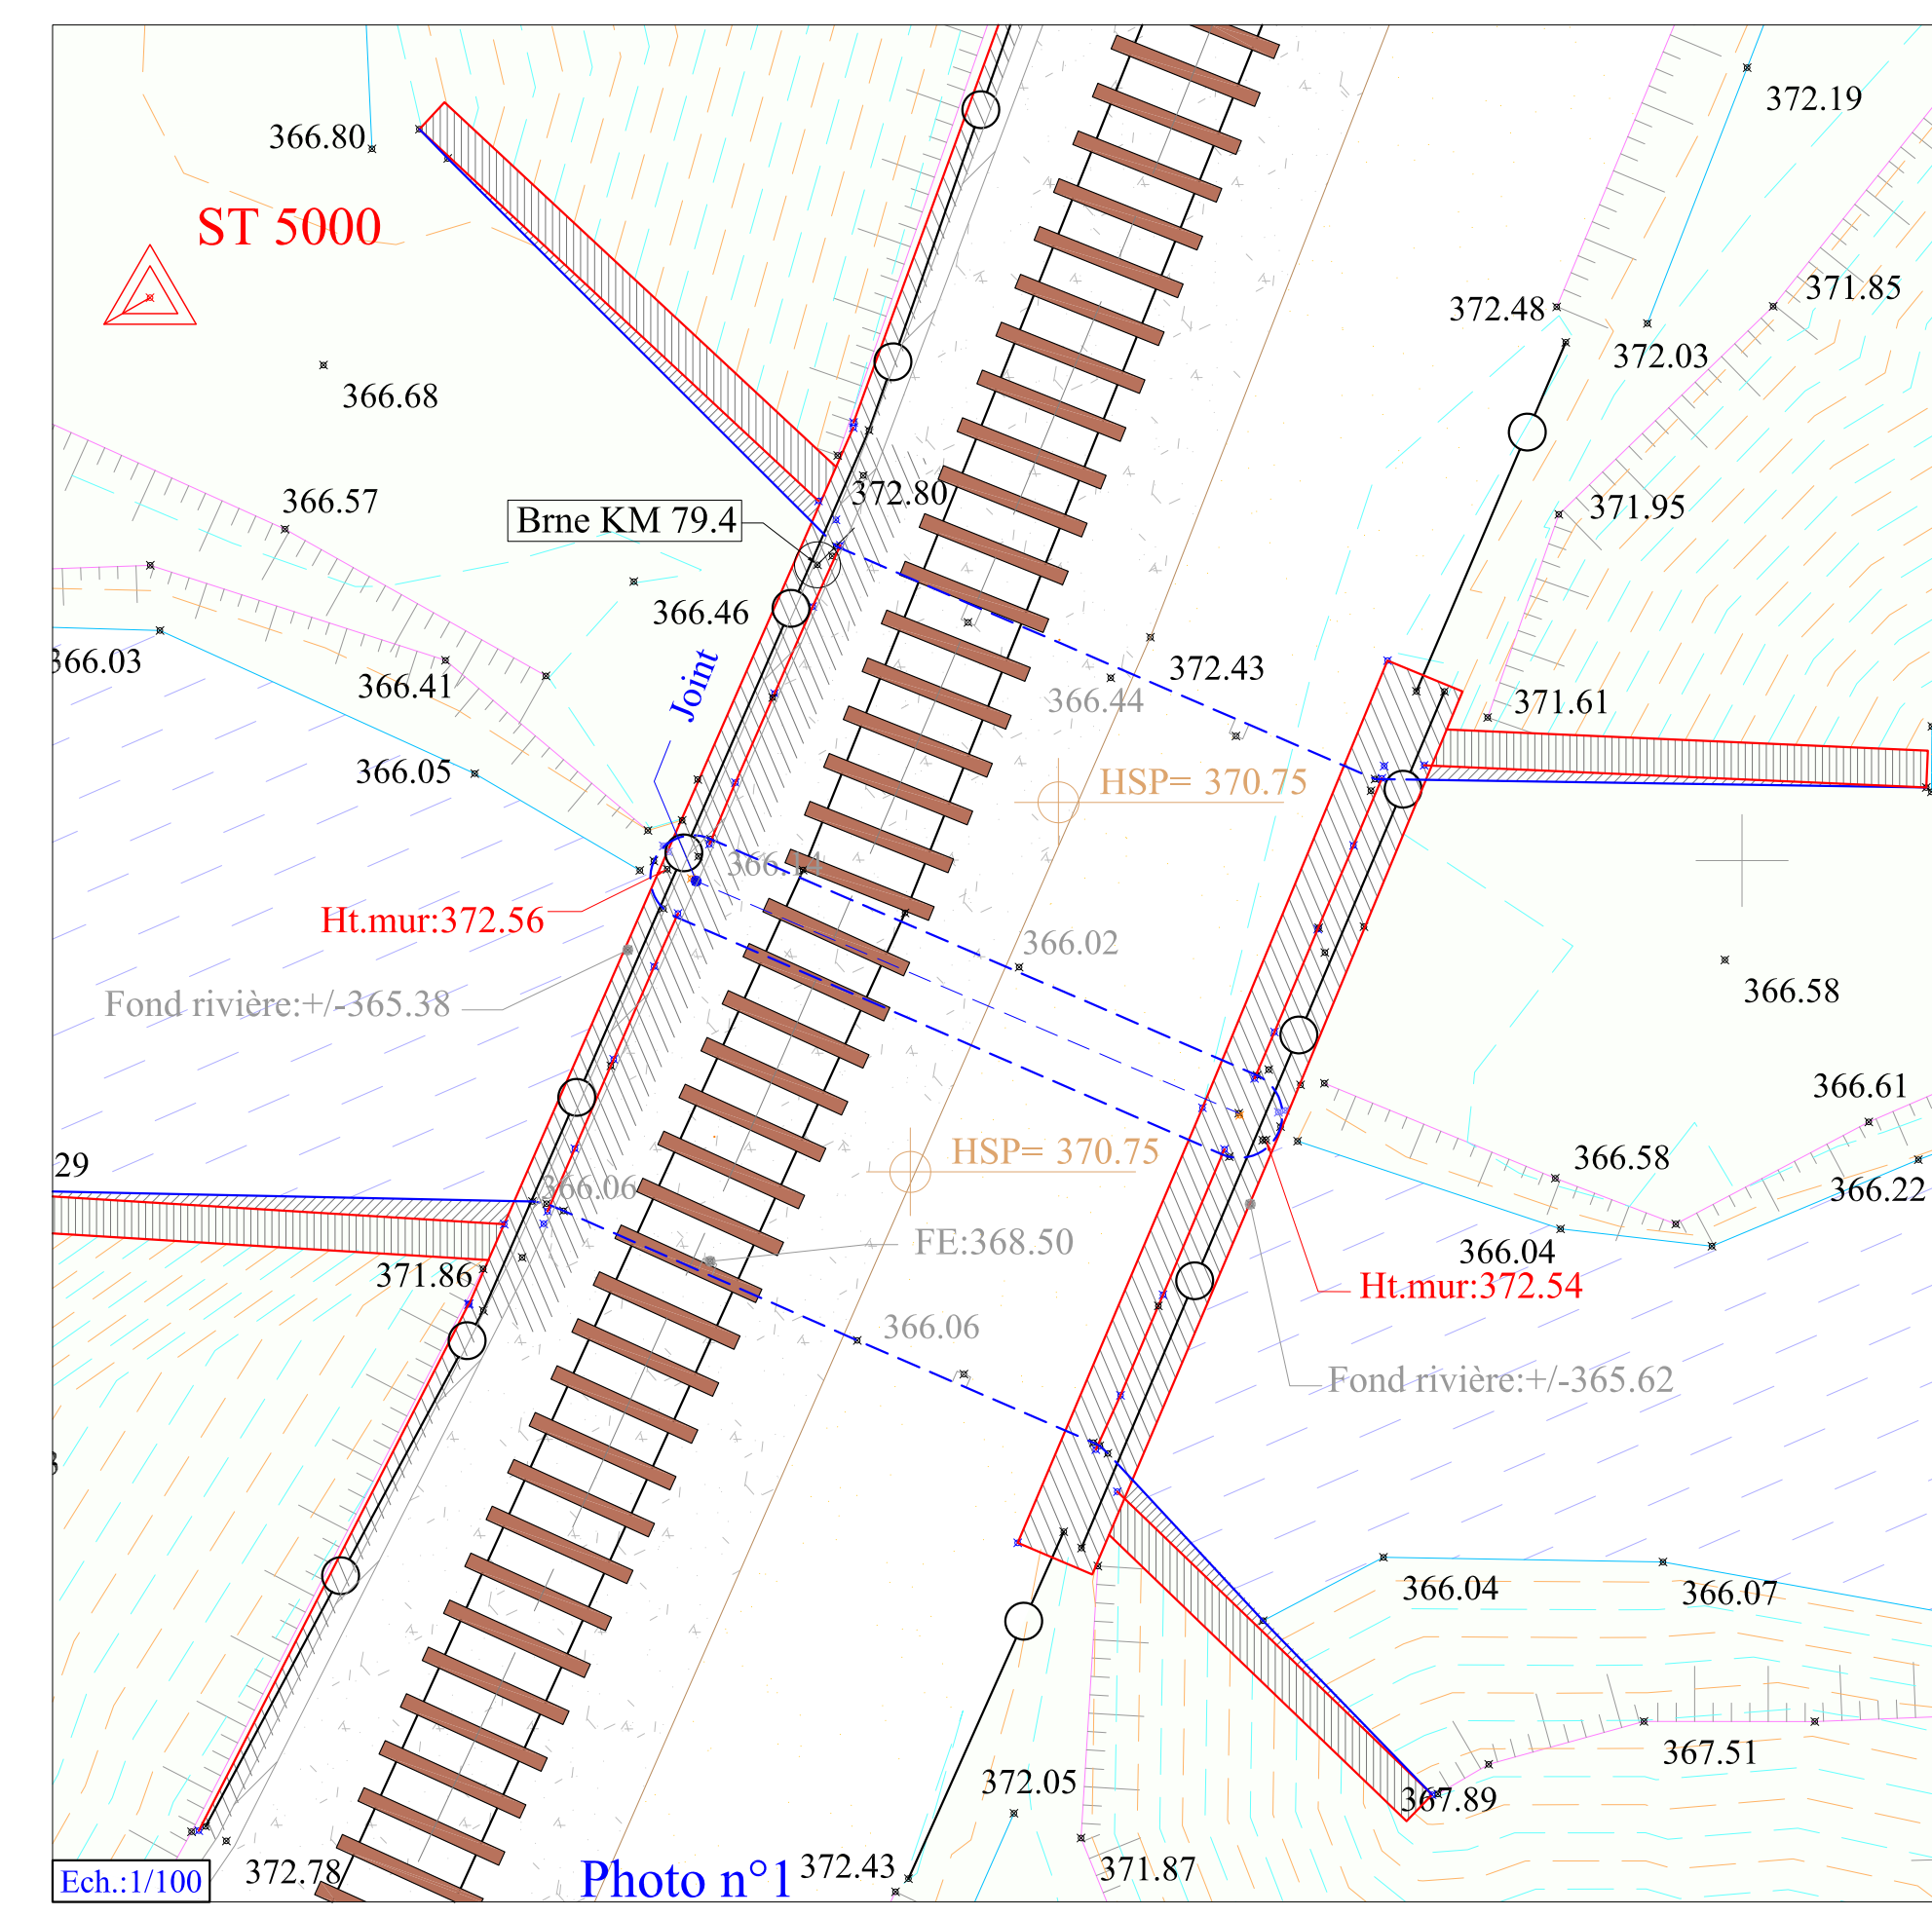

Orientation : Situation cadastrale / géographique

LOCALISATION / SITUATION : GRAND-DUCHE DE LUXEMBOURG
Commune de Clervaux
Clervaux Km de 79.3 à 79.5

MAITRE D'OUVRAGE : CFL

PROJET : Aménagement d'une piste piétonne

OBJET : Plan de situation existante - Clervaux Km 79.3/79.5

Index	Date	Modification	Des.	Vér.	Signatures

Echelle : 1/250
Date : 03-04-2012
Plan N° : 12-017
Index :

Système planimétrique : National - CFL
Système altimétrique : National - CFL

National - CFL
 Indépendant

National - CFL
 Indépendant

INCA
Ingénieurs Conseils Associés

VR
Vincent Rulmont
Associés

Vincent Rulmont
Géomètre-Expert
Laitier-Bornage-Division
Expertise immobilière-Topographie

33, Rue Fosse Routelle
B-6690 VIELSALM
Tél : +32 473 61 99 63
Email : vr@geometremont.be
www.geometremont.be