




LEGENDE

ST	Station Géométrique	HT	Haut talus
BE	Borne existante	BT	Bas talus
BN	Nouvelle borne	CL	Courbes de niveau
GT	Gaine technique	LC	Limite cadastrale
GR	Regard rond	NL	Nouv. limite
RC	Regard carré	SI	Signalisation
PF	Prise en fossé	LP	Lampadaire
AV	Avaloir	AF	Arbre feuillus
CG	Caniveau - grille	AR	Arbre résineux
TT	Trappes / tirages / vannes	HA	Haie
CT	Coffret TV	MA	Massif végétal
CE	Coffret électrique	PA	Pavés
PE	Poteau électrique	BE	Béton
VE	Vanne eau	EN	Enrobé
BC	Bouche à clef eau	GR	Gravier
HY	Hydrant	VE	Végétation
VG	Vanne gaz	CH	Chemin
BCG	Bouche à clef gaz	DB	Dalles béton
BI	Borne incendie	BT	Bâtiment
AC	Accès carrossable	M	Mur - muret
PO	Portail		
CP	Clôture - palissade		

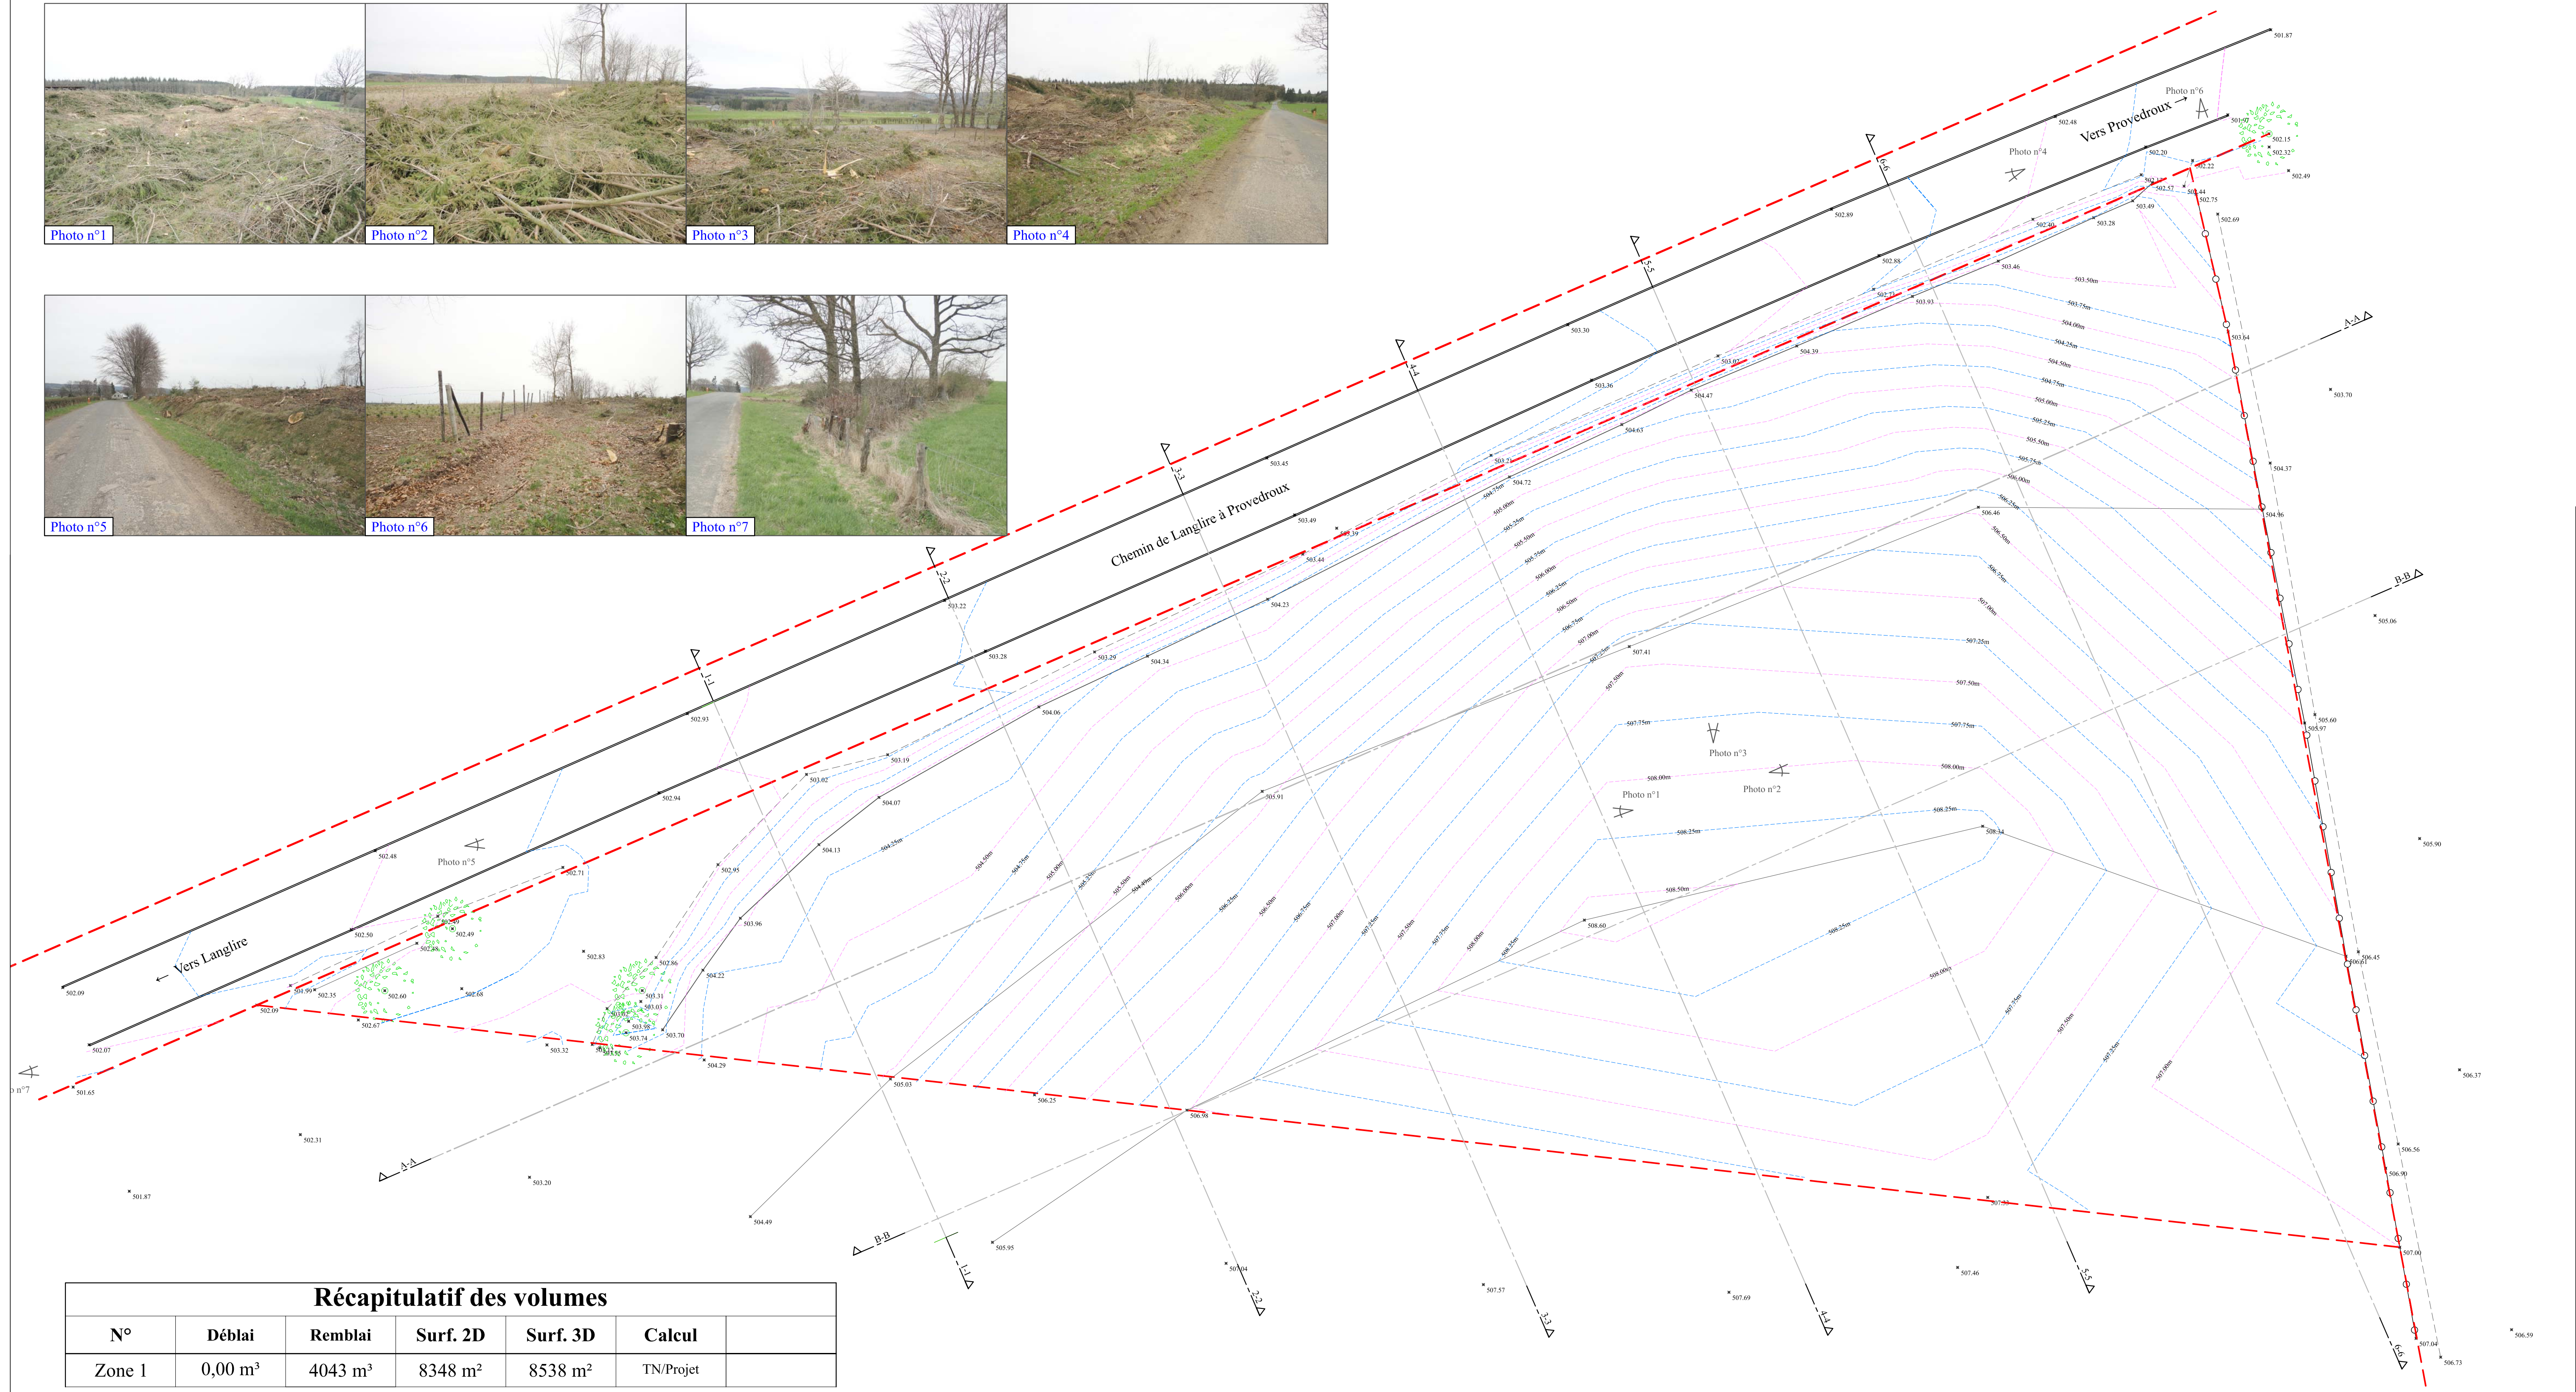

Récapitulatif des volumes

N°	Déblai	Remblai	Surf. 2D	Surf. 3D	Calcul
Zone 1	0,00 m ³	4043 m ³	8348 m ²	8538 m ²	TN/Projet

LOCALISATION / SITUATION :
 PROVINCE DE LUXEMBOURG
 Commune de Vielsalm
 à proximité du village de Provedroux

Réf. CADASTRALES / PROPRIETAIRES :
 VIELSALM 2DIV./Bihain/Section F
 Lieu-dit : "Chestinfosse"
 Parcelle(s) n° : 1139B3
 Domaine de la commune de Vielsalm

OBJET :
Plan de modification de relief
 Situation projetée

Indice	Date	Modifications	Des. VÉR.	Signatures
			V.R.	V.R.

Echelle : 1/250 Date : 11-05-2013 Plan N° : 13-030/2 Indice :

Système planimétrique : National - GPS Système altimétrique : National - GPS Dressé par le géomètre soussigné : **Vincent RULMONT**

Géomètre-Expert
 Assermenté par le Tribunal de première instance de Marche
 Inscrit au conseil Fédéral des Géomètres-Experts (GEO/04/0396)

33, Rue Fosse Roulette
 B-6690 VIELSALM
 Tél: +32 473 61 09 63
 Email: vr@geometrerulmont.be
 www.geometrerulmont.be